

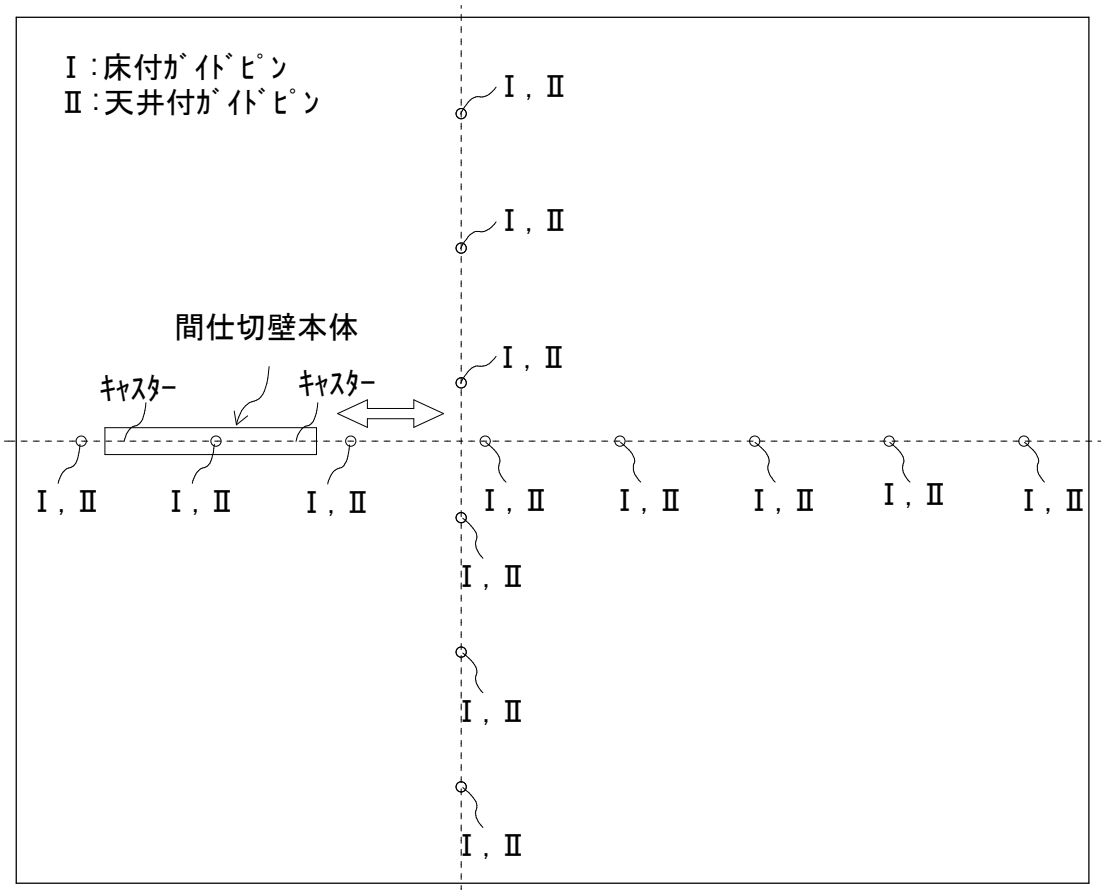
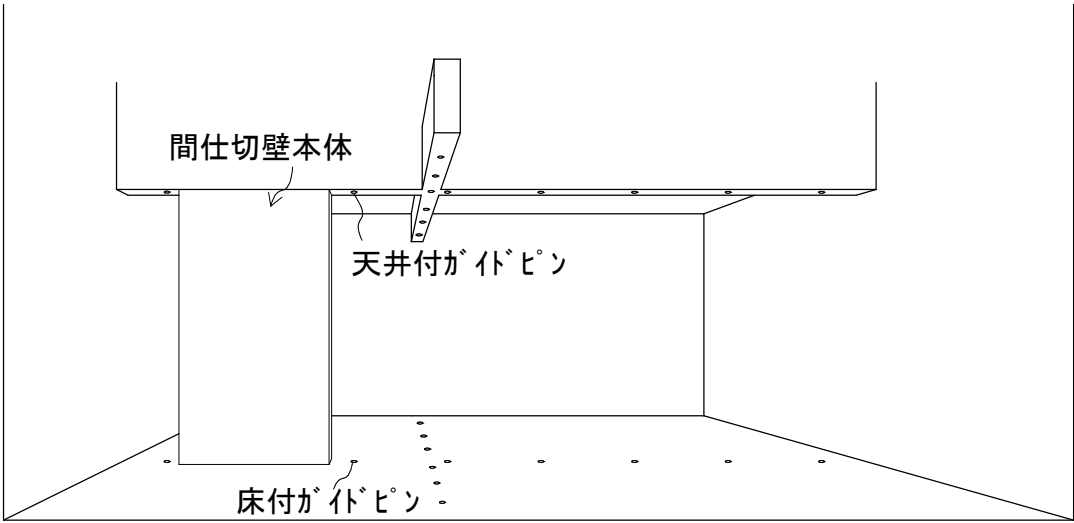




図A:俯瞰図・平面図

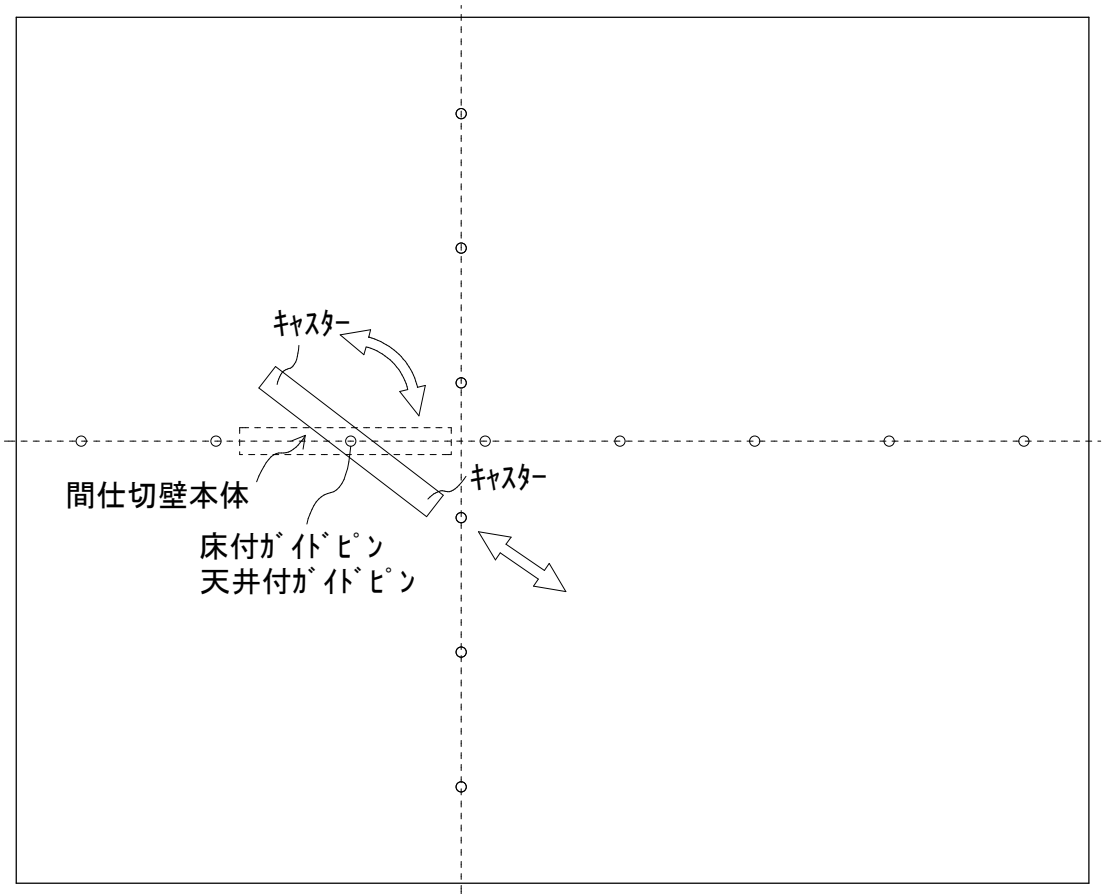



図B: 俯瞰図・平面図

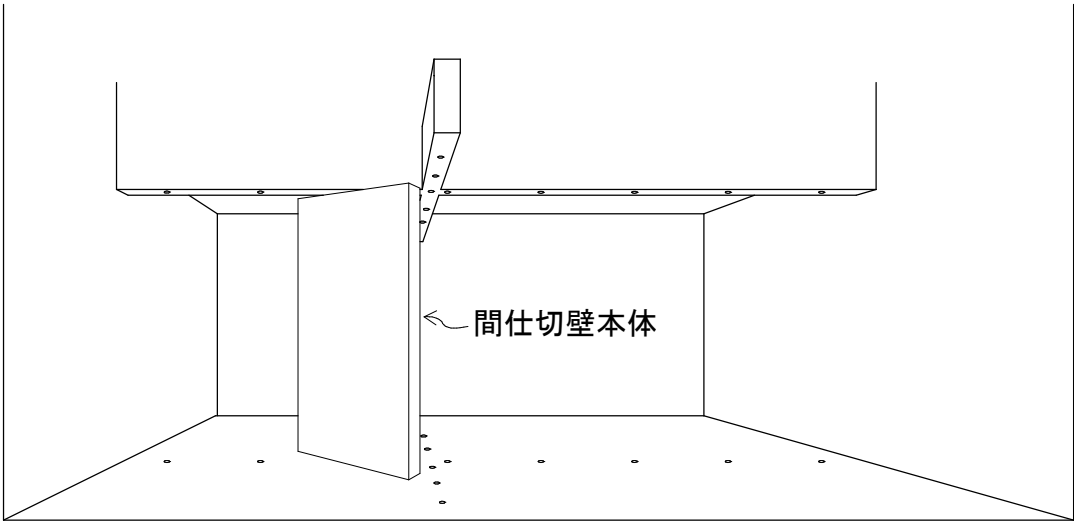


図C:俯瞰図・平面図

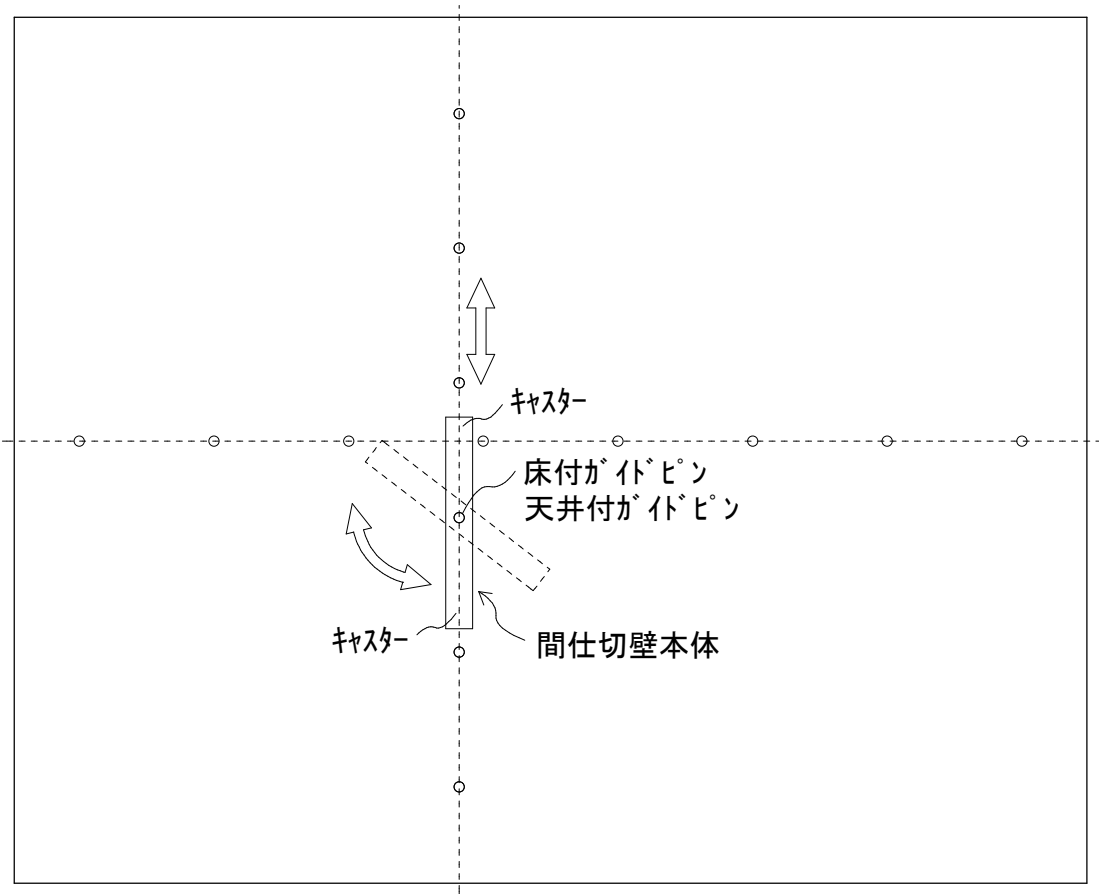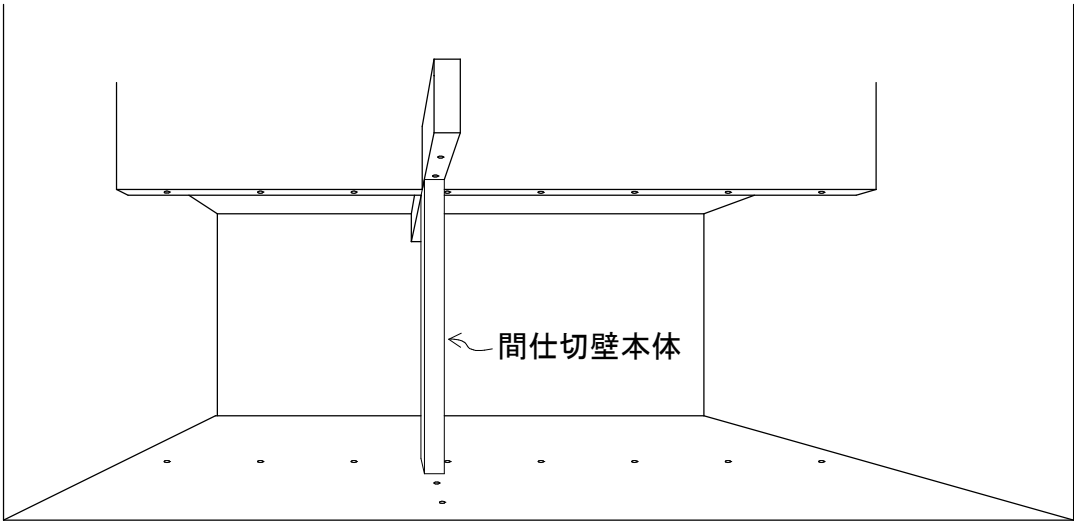


図D: 俯瞰図・平面図

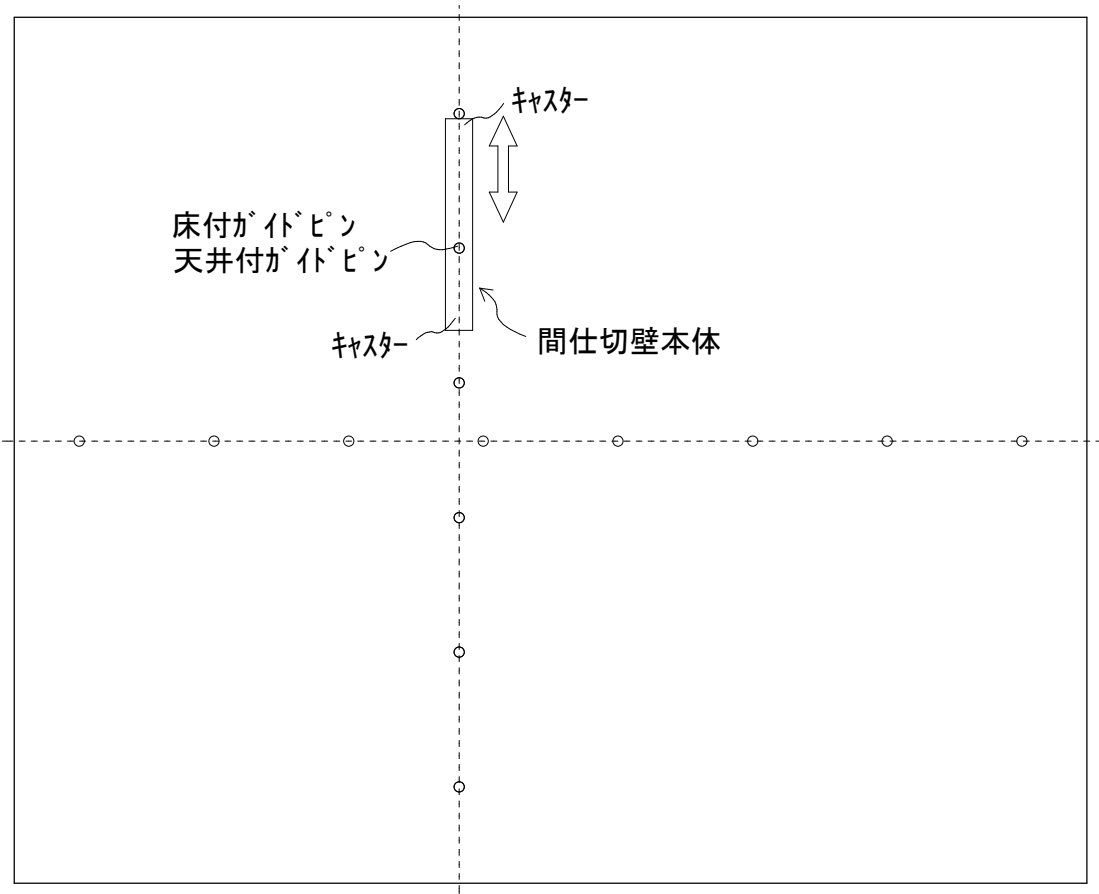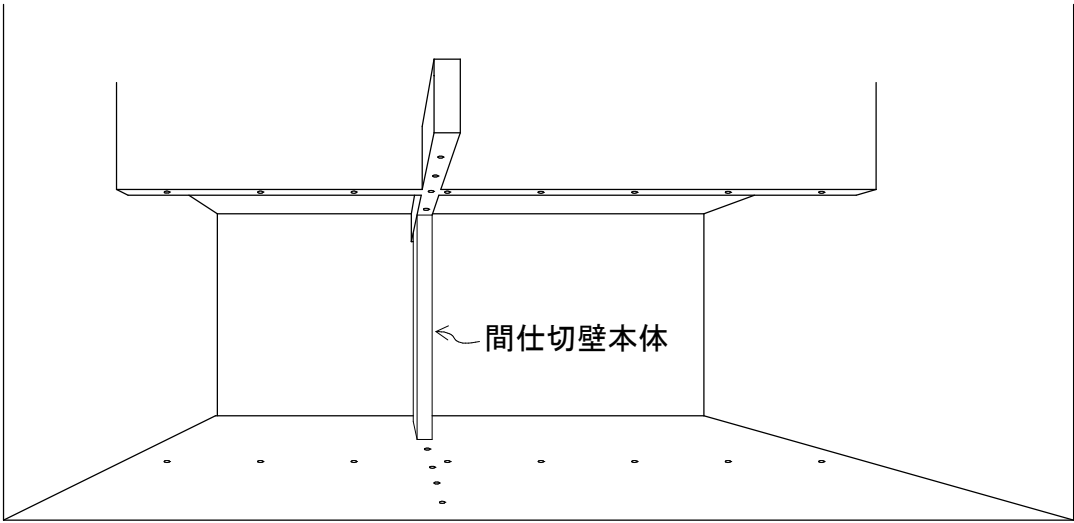


図E:俯瞰図

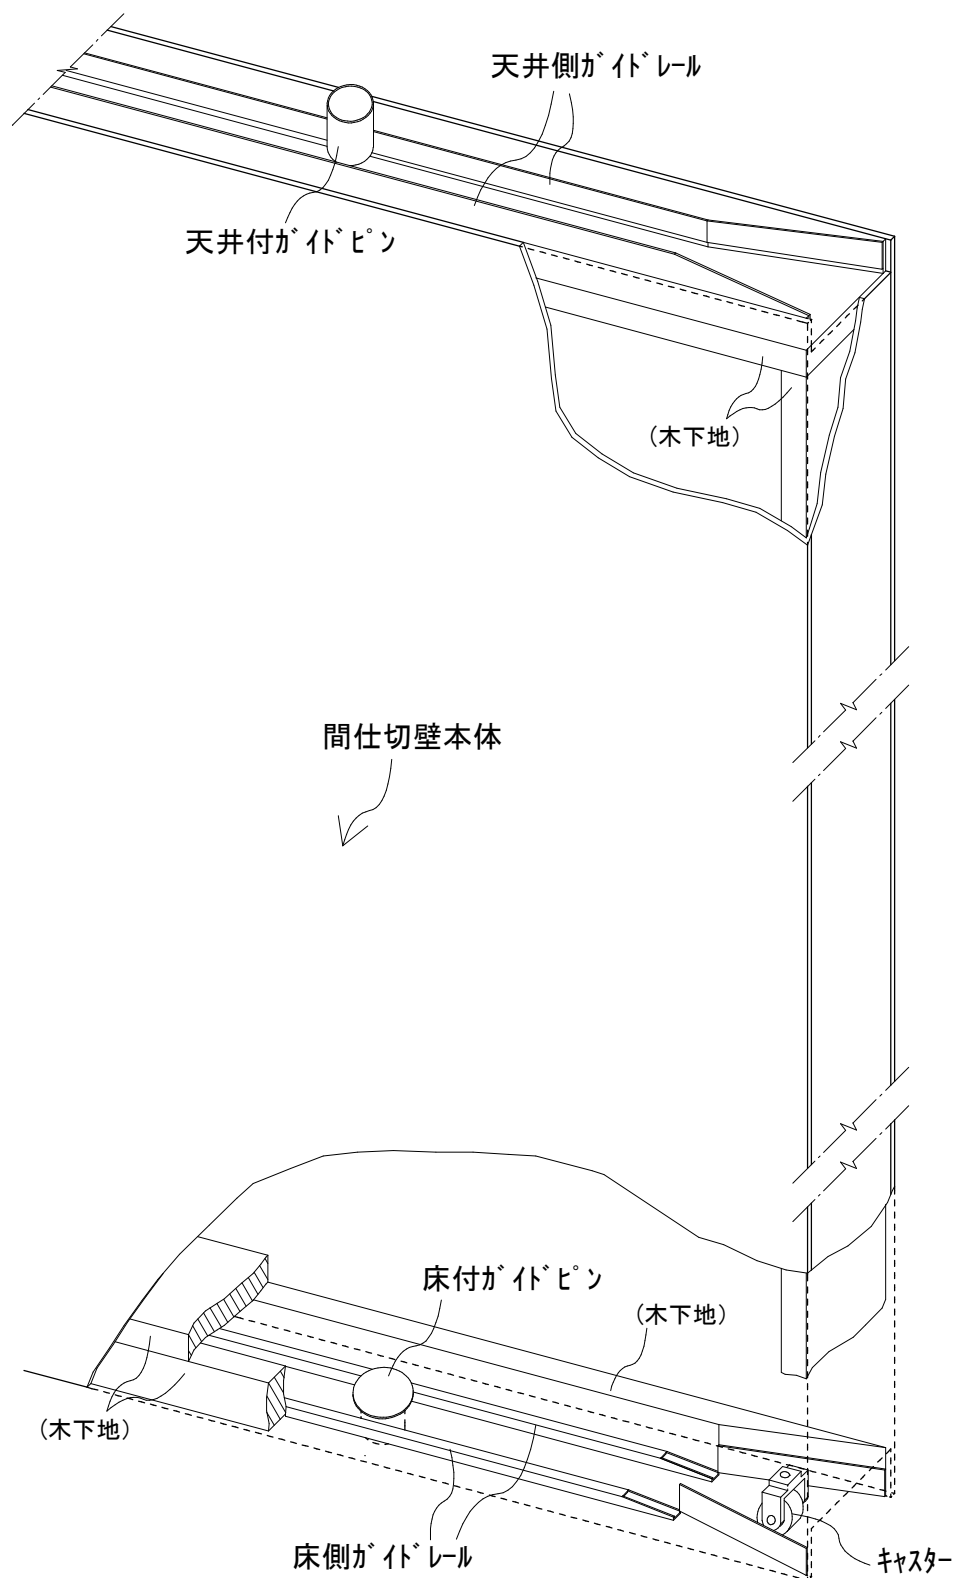


図F:側面図・断面図

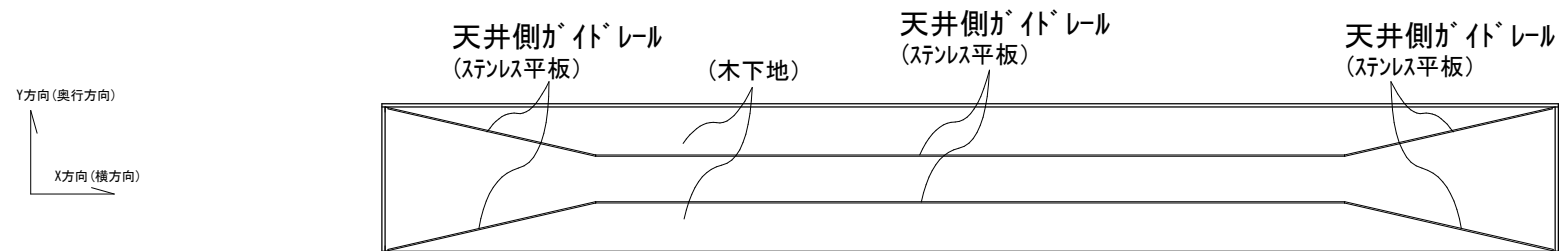

側面図(上面)

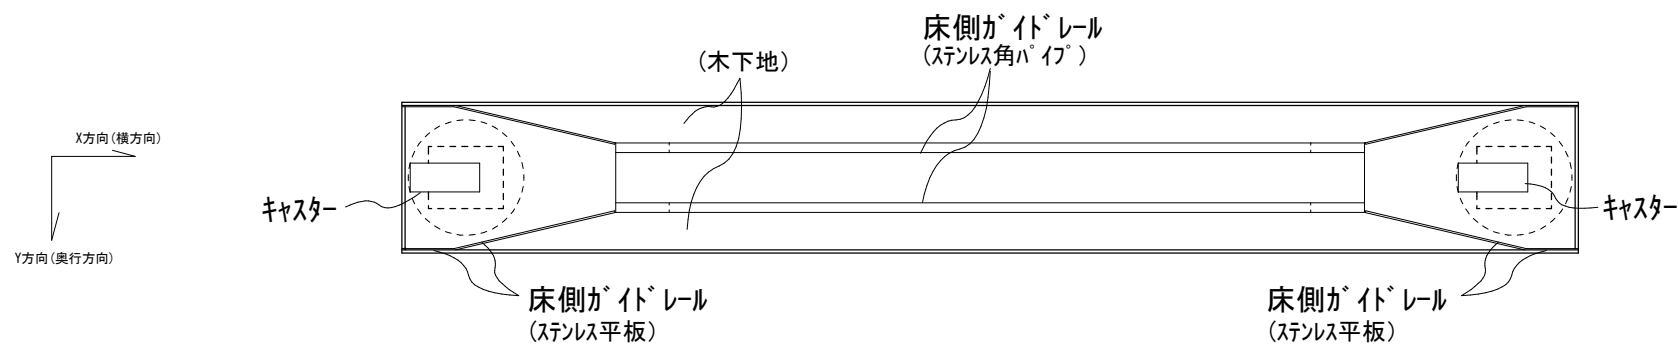


側面図(下面)

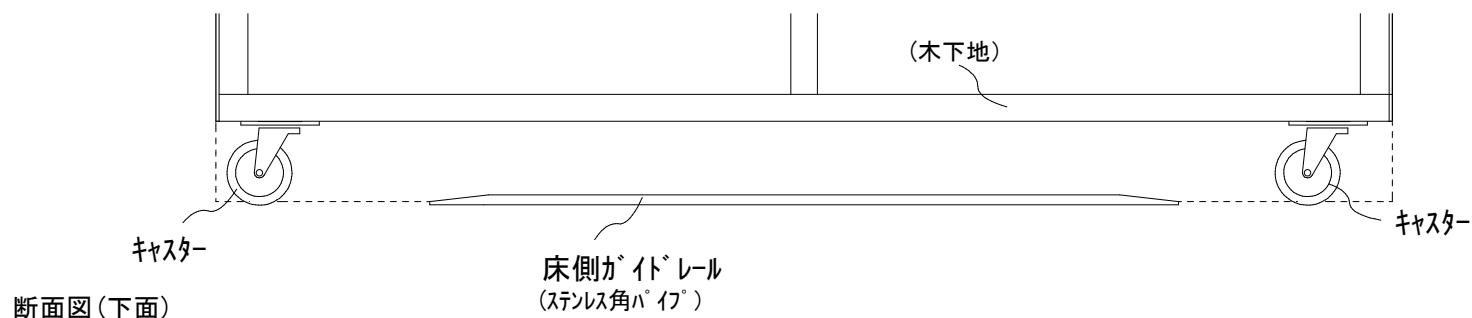


断面図(下面)

図G:床井付ガイドピン各図

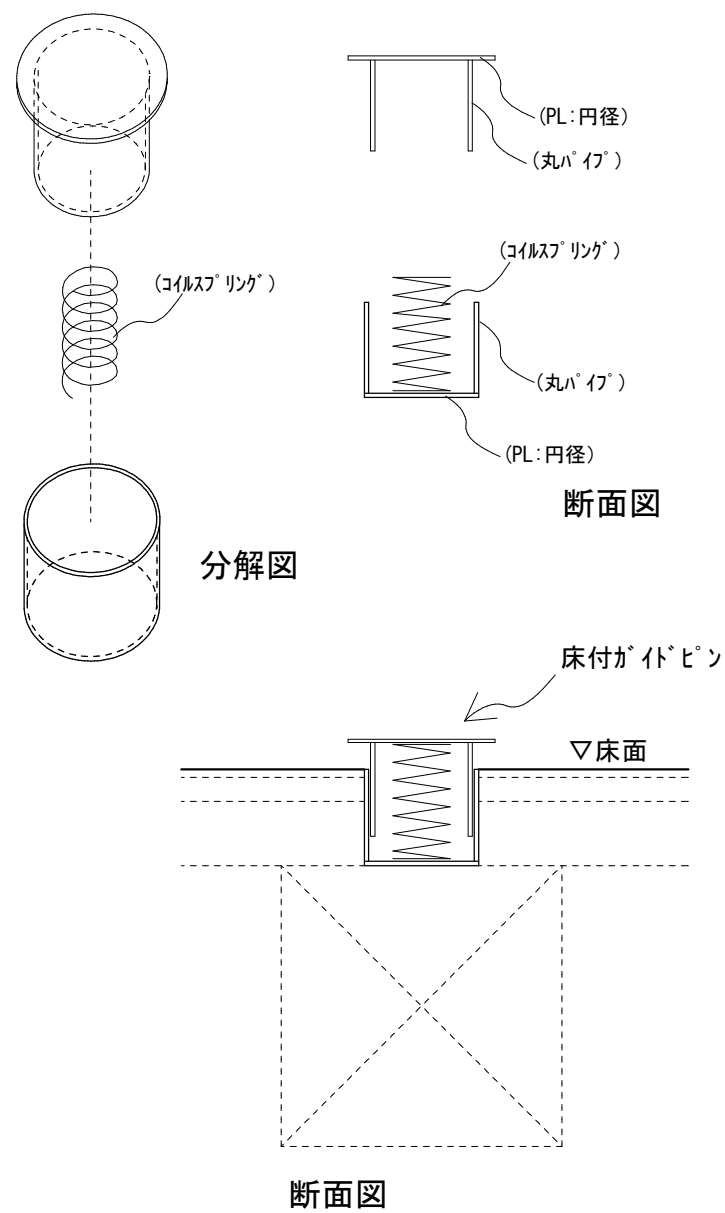

図H:天井付ガイドピン各図

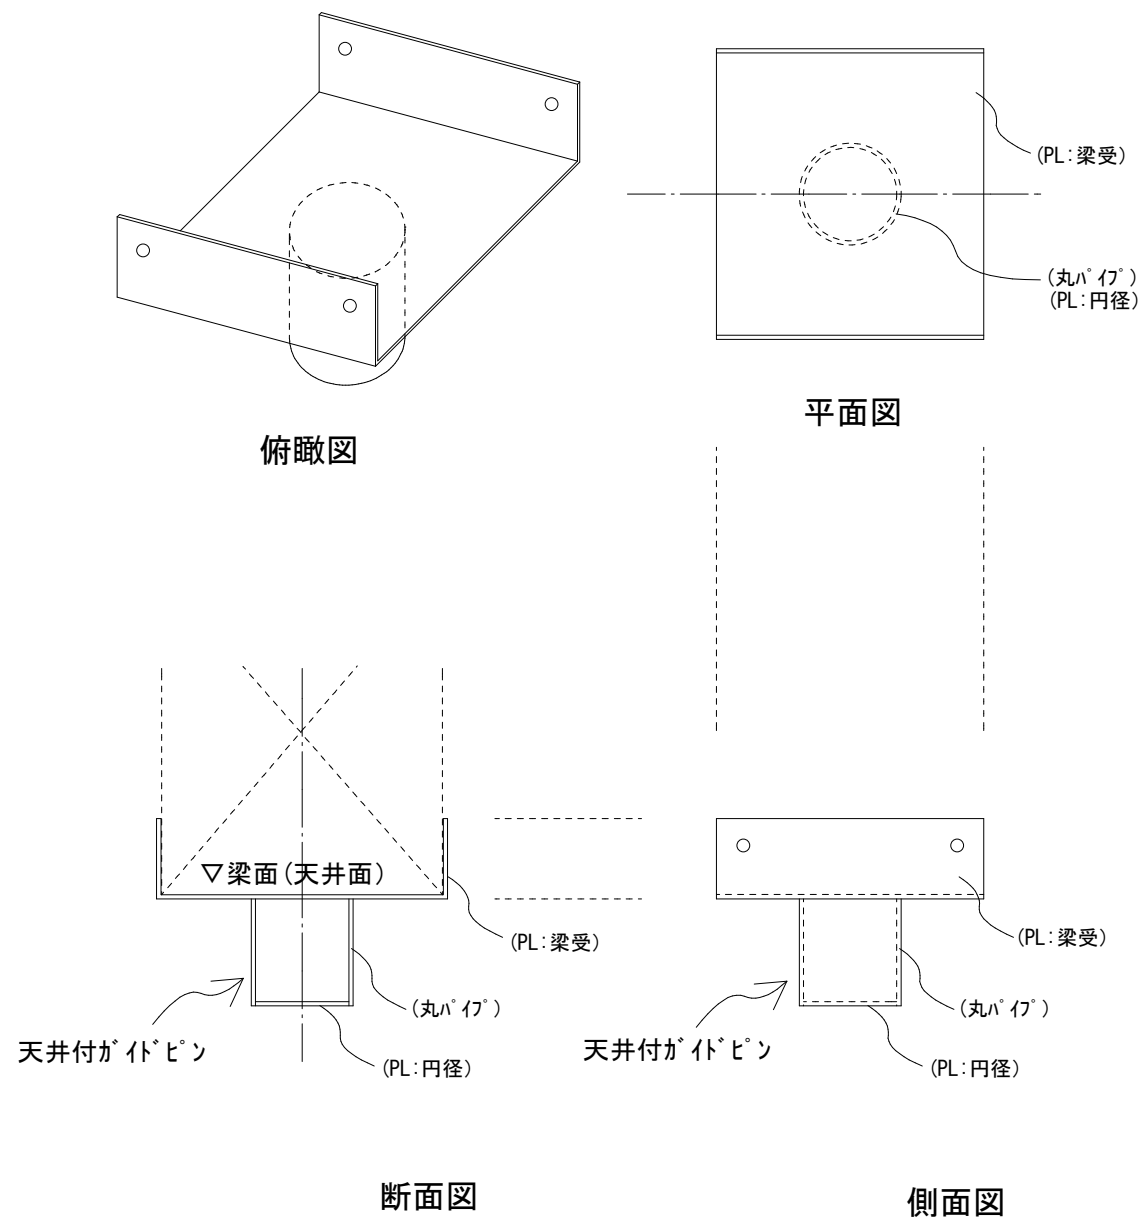

図I:断面図

